


_Erdgeschoss

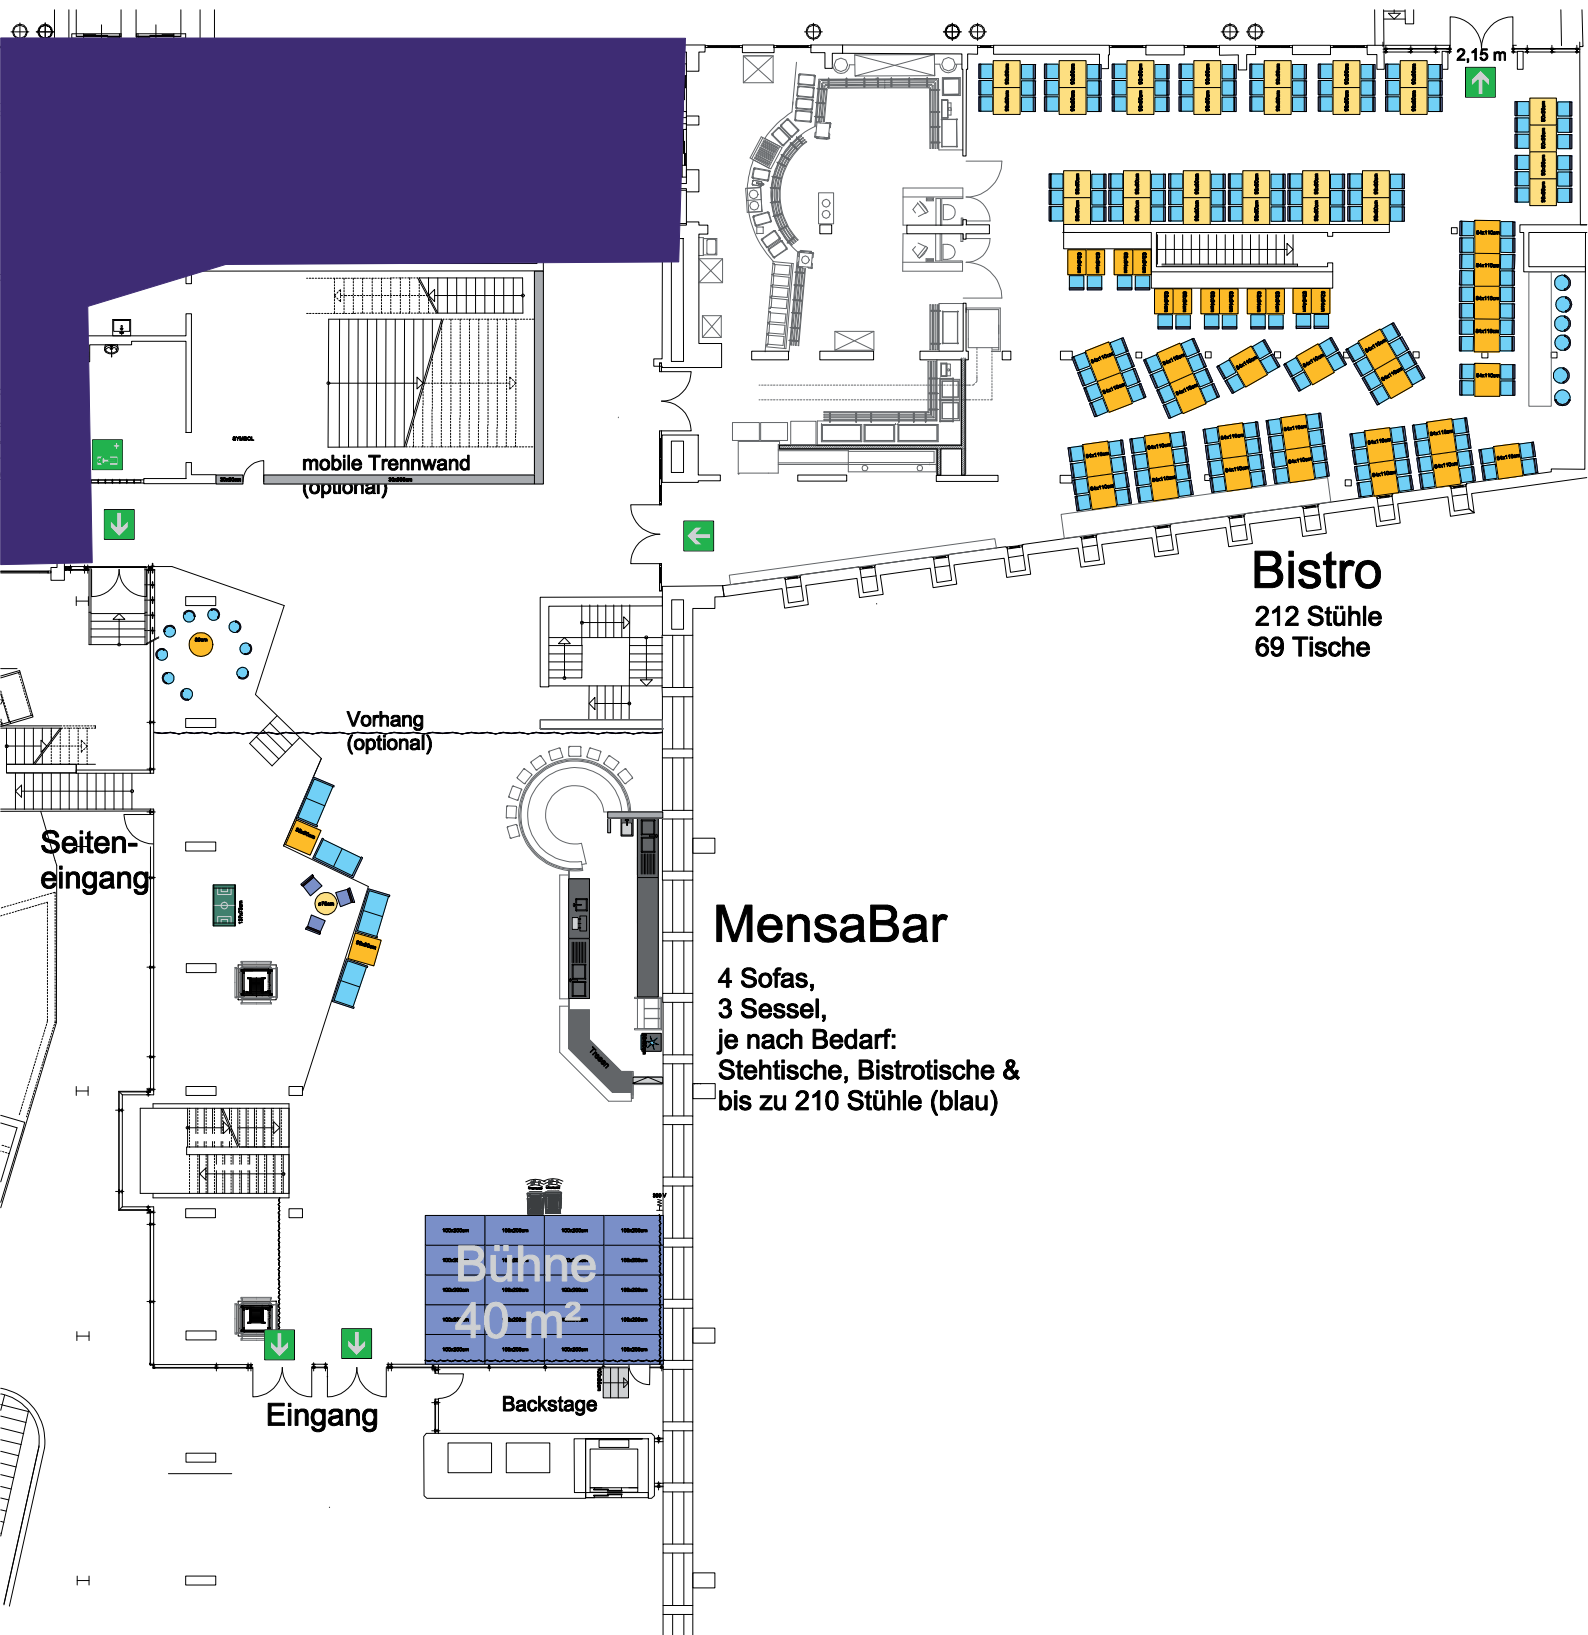

mobile Trennwand
(optional)

Bistro
212 Stühle
69 Tische

Vorhang
(optional)

Seiten-
eingang

MensaBar

4 Sofas,
3 Sessel,
je nach Bedarf:
Stehische, Bistrotische &
bis zu 210 Stühle (blau)

Bühne
40 m²

Backstage

Eingang