


_Erdgeschoss

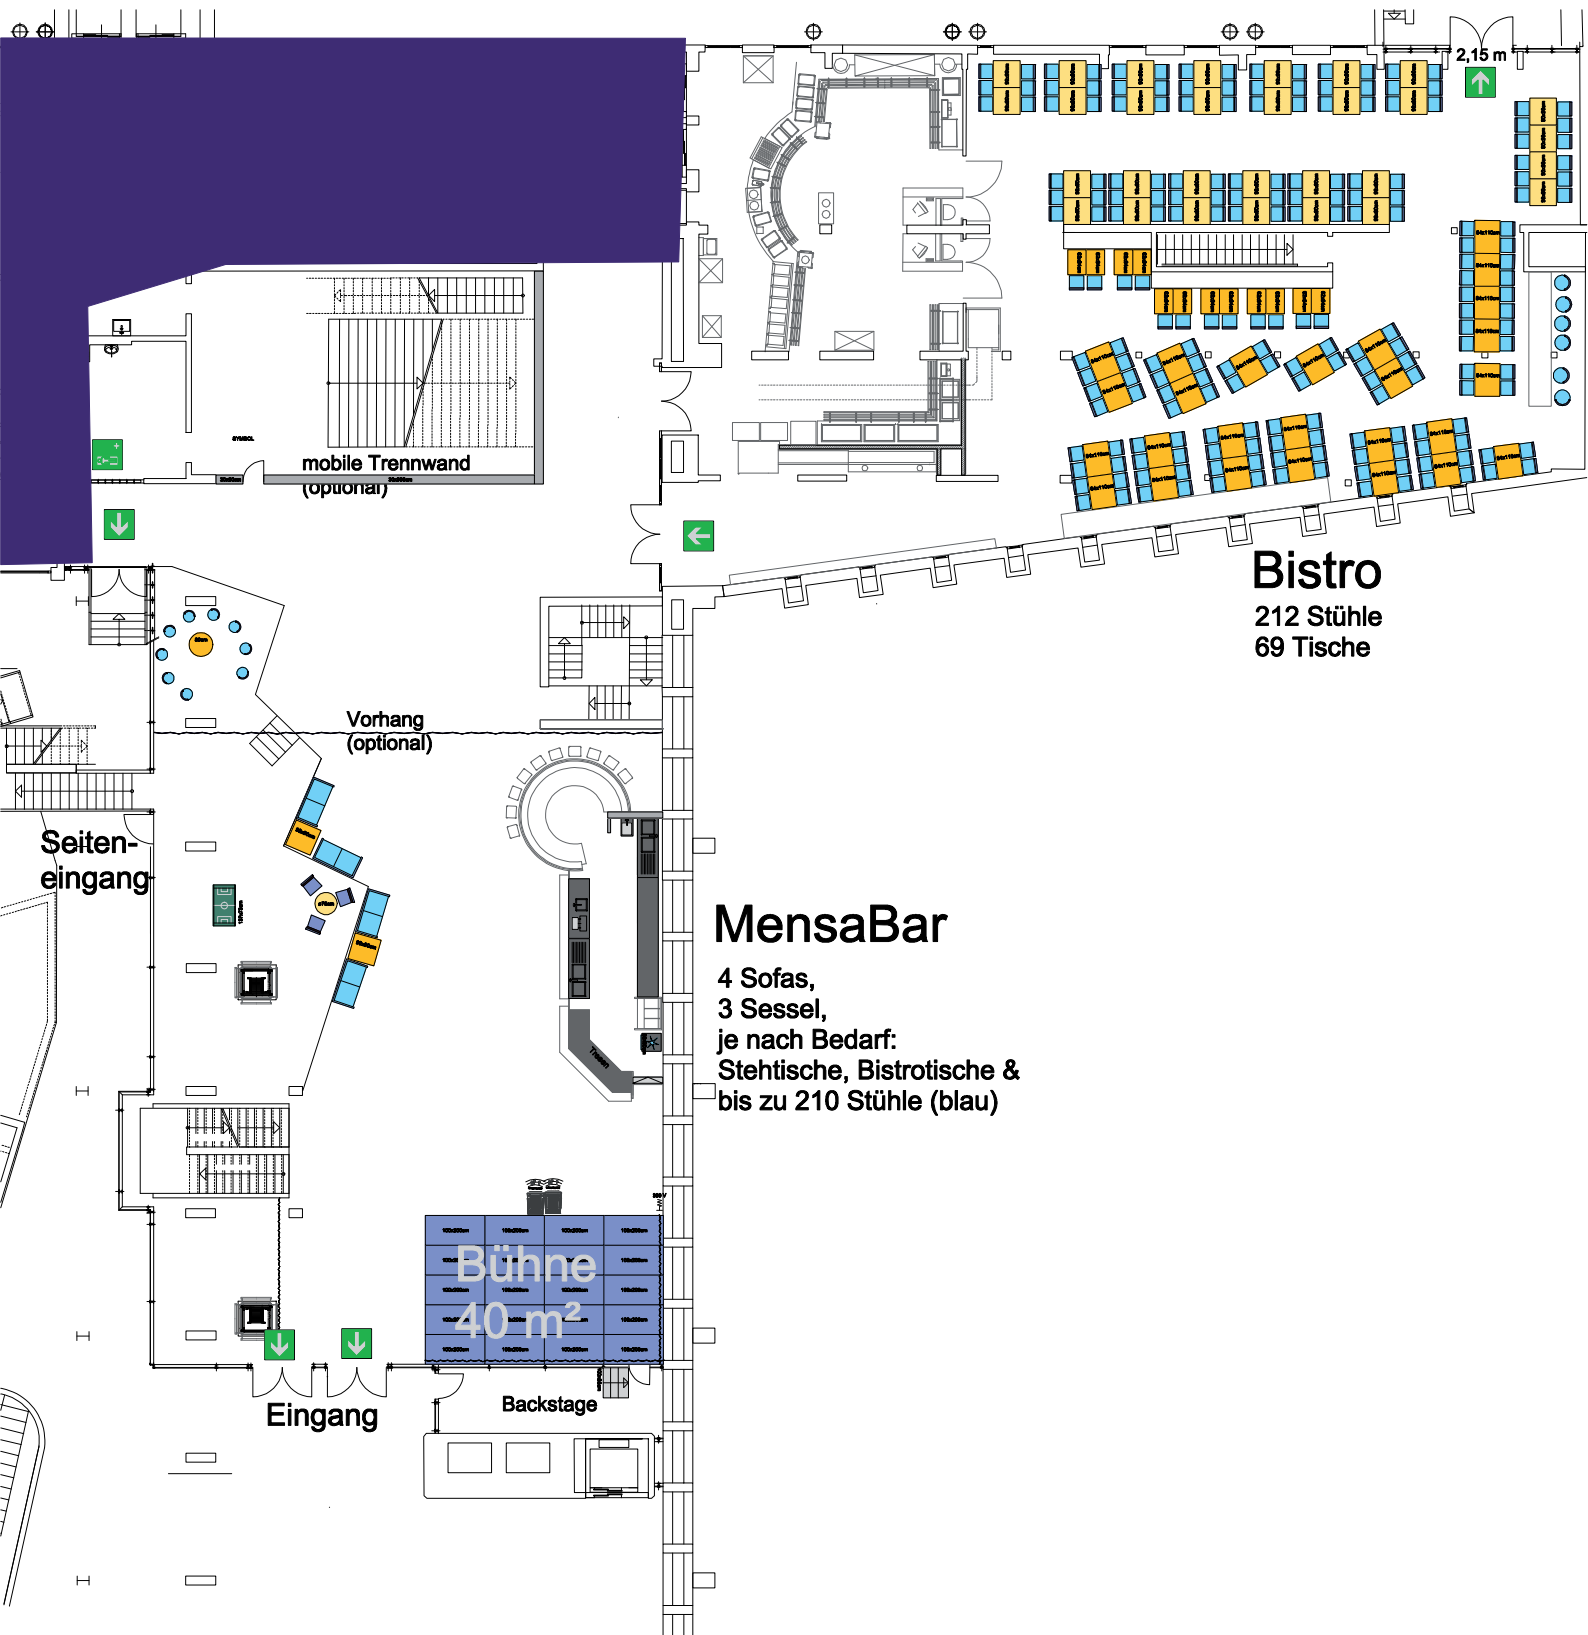

Bistro
212 Stühle
69 Tische

MensaBar
4 Sofas,
3 Sessel,
je nach Bedarf:
Stehische, Bistrotische &
bis zu 210 Stühle (blau)

Bühne
40 m²

Eingang

Seiteneingang

mobile Trennwand
(optional)

Vorhang
(optional)

Backstage

2,15 m